


Scoplatenie v zmysle zákona  
NR SR č. 143/1998 Z. z.  
o spravovaní katastrálnych území

Geometrický plán je podkladom na právne úkony, keď údaje doterajšieho stavu výkazu výmer sú zhodné s údajmi platných výpisov z katastra nehnuteľností

Vyhotovitel <b>Michal Zelizňak - GEOS</b> Vyšná Jedľová 51 089 01 Svidník		Kraj <i>Prešovský</i>	Okres <i>Svidník</i>	Obec <i>Rakovčik</i>
číslo: <b>35247568</b>		Kat. územie <i>Rakovčik</i>	Číslo plánu <i>GP35247568-74/2023</i>	Mapový list č. <i>Giraltovce 4-1/14</i>
<b>GEOMETRICKÝ PLÁN</b> na oddelenie parcely a určenie vlastníckych práv k nehnuteľnostiam p.č.186/1, 186/25-36 a 193/2.				
Vyhotovil		Autorizačne overil		Úradne overil
Dňa: <i>24.07.2023</i>	Meno: <i>Michal Zelizňak</i>	Dňa: <i>24.07.2023</i>	Meno: <del>XXXXXXXXXXXXXXXXXXXX</del>	Meno: <del>XXXXXXXXXXXXXXXXXXXX</del>
Nové hranice boli v prírode označené <i>dr. kolkom</i>		Náležitostami a presnosťou zodpovedá predpisom  XXXXX XXXXX		Dňa: <i>12.9.2023</i>
Záznam podrobného merania (meračský náčrt) č. <i>185</i>		Pečiatka a podpis		Číslo: <i>GP-193/23</i>
Súradnice bodov označených číslami a ostatné meročské údaje sú uložené vo všeobecnej dokumentácii				Overené podľa § 9 zákona NR SR č. 215/1995 Z.z. o geodézii a kartografii XXXXXXXXXXXXXXXXXXXX XXXXXXXXXXXXXXXXXXXX Pečiatka a podpis

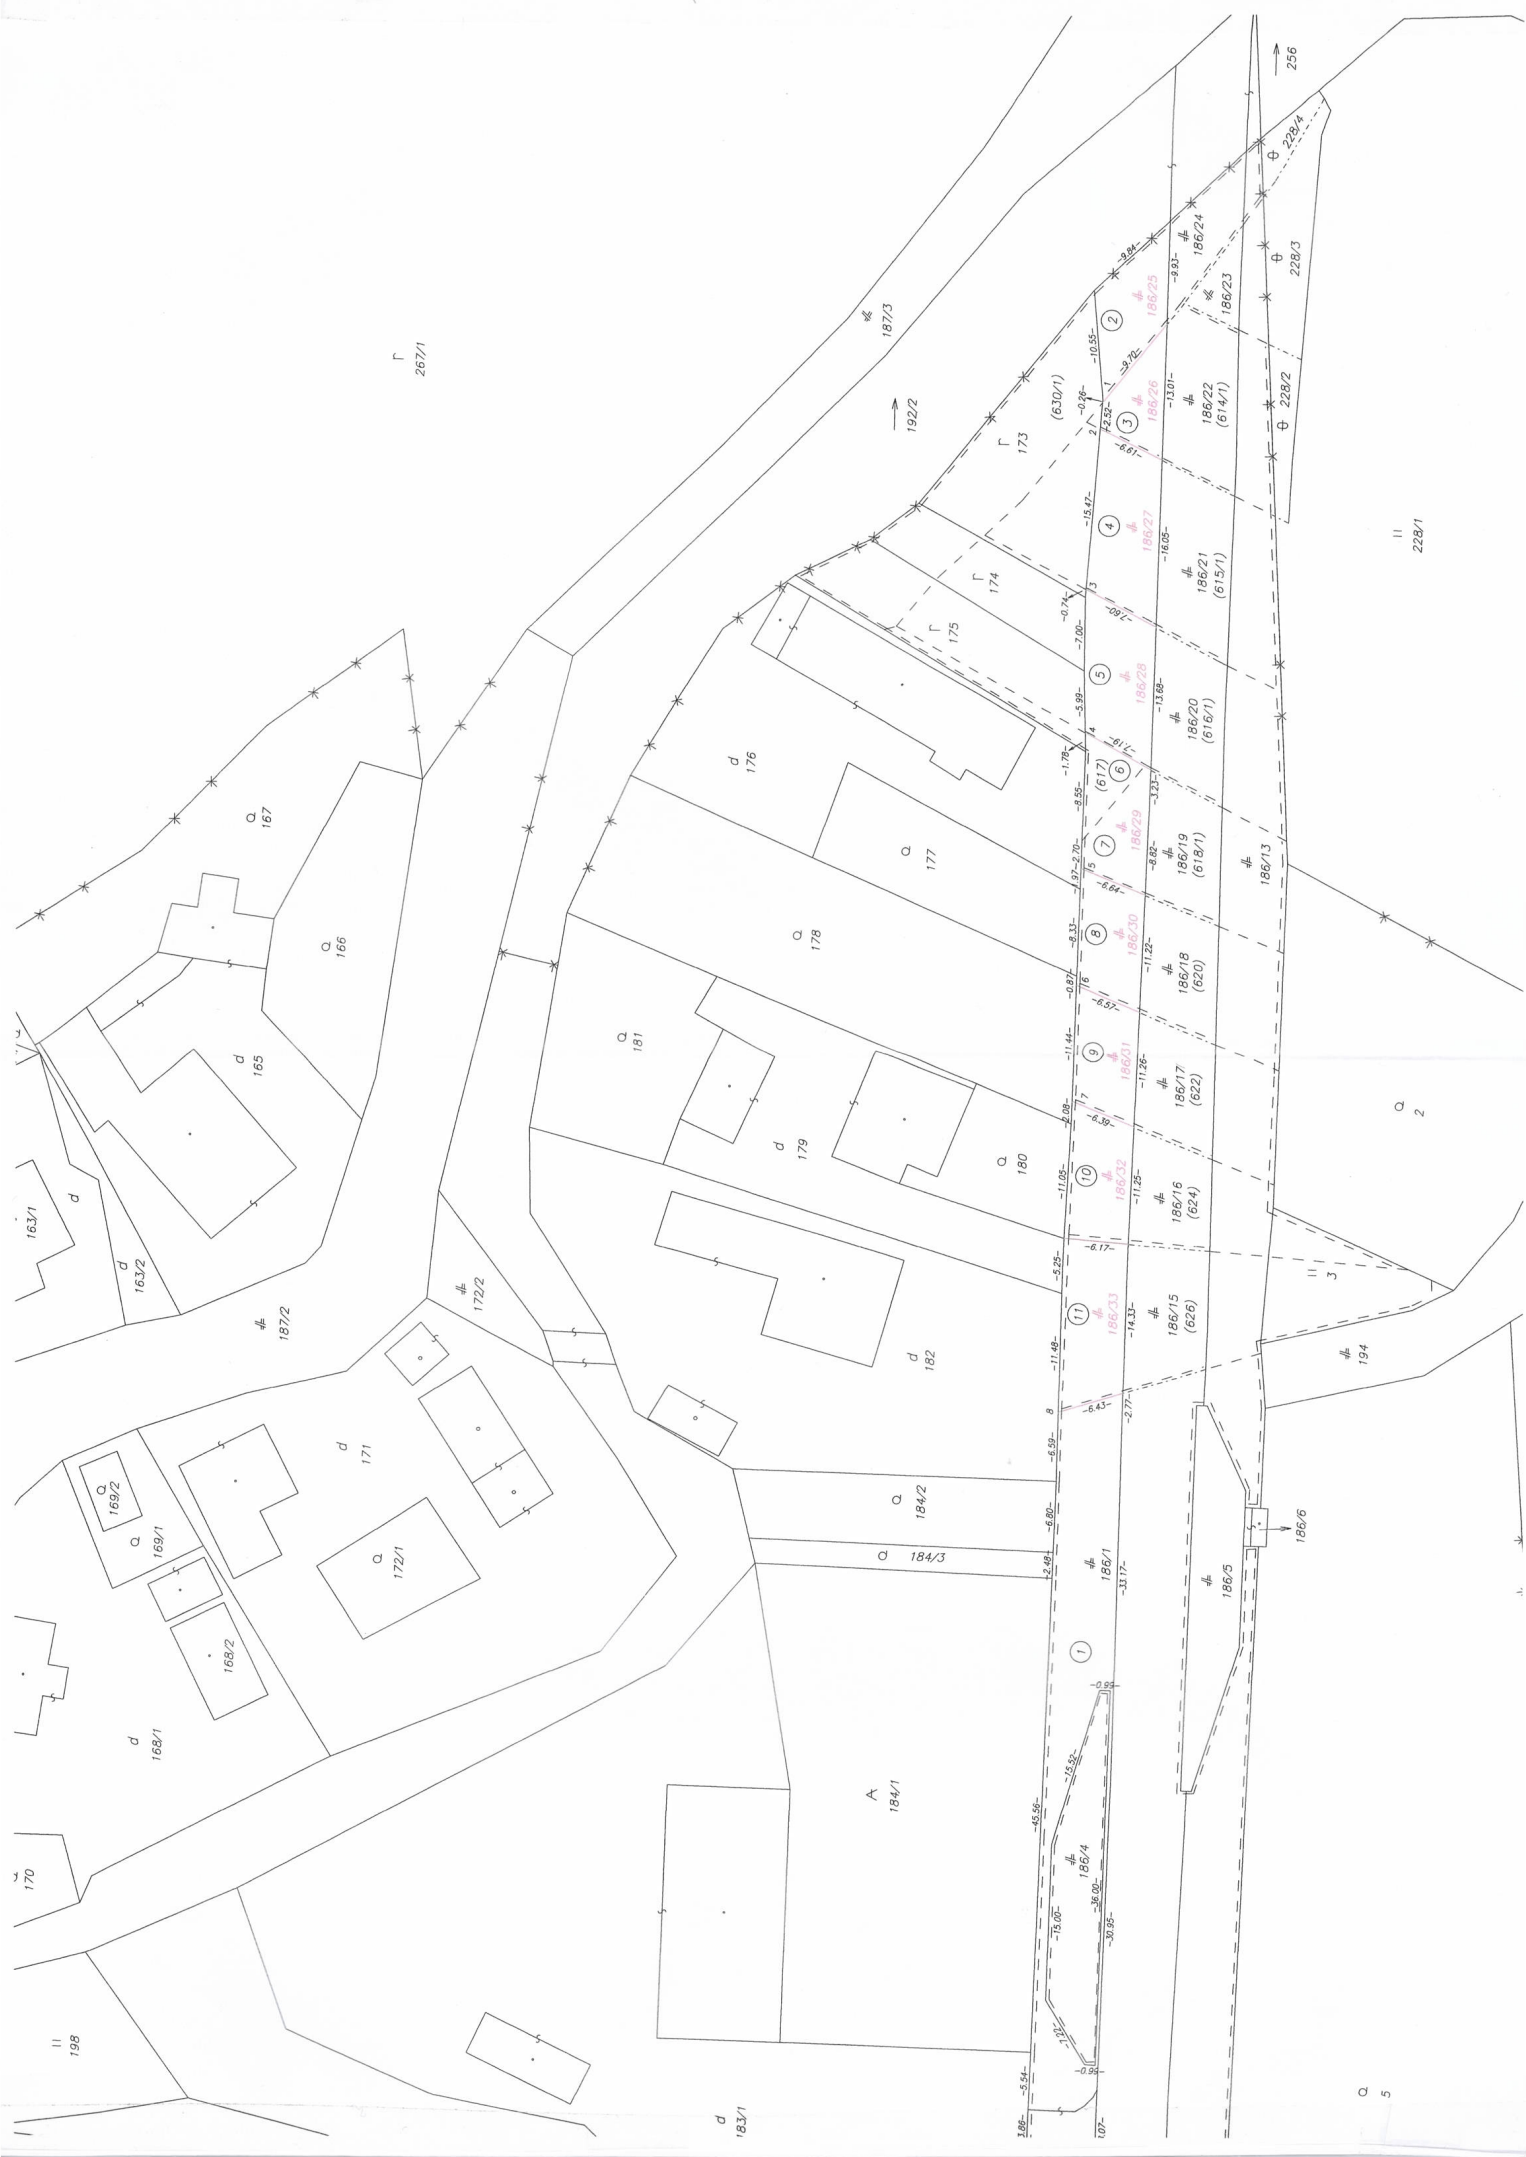

Γ  
267/1


II  
228/1

Q  
5



### VÝKAZ VÝMĚR

Doterajší stav				Změny				Nový stav			
II, III, IV	Číslo parcely	Výměra ha	Druh pozemku	Diel parcely číslo	m <sup>2</sup>	od parcely číslo	m <sup>2</sup>	Číslo parcely	Výměra ha	Druh pozemku	Vlastník, (iná opráv. osoba) adresa, (sídlo)
26	514/1	1509	orna p.	13	186/35	79	1509	( 514/1 )	1509	orna p.)	Doterajší
26	501/1	1135	t.l.p.)	12	186/38	48	1135	( 501/1 )	1135	t.l.p.)	delto
26	614/1	164	orna p.	3	186/26	46	164	( 614/1 )	164	orna p.)	delto
26	615/1	363	orna p.)	4	186/27	102	273	( 615/1 )	363	orna p.)	delto
26	617	252	orna p.)	5	186/28	91	161	( 617 )	252	orna p.)	delto
26	618/1	152	orna p.)	6	186/29	79	73	( 618/1 )	152	orna p.)	delto
26	620	153	orna p.)	7	186/30	69	84	( 620 )	153	orna p.)	delto
26	622	191	orna p.)	8	186/31	69	122	( 622 )	191	orna p.)	delto
26	624	368	orna p.)	9	186/32	74	368	( 624 )	368	orna p.)	delto
26	626	368	zast.pl.)	10	186/33	95	368	( 626 )	368	zast.pl.)	delto
268	628	1865	zast.pl.)	14	186/36	26	1865	( 628 )	1865	zast.pl.)	delto
278	629/1	2015	vodna pl.)	15	186/37	839	2015	( 629/1 )	2015	vodna pl.)	delto
268	630/1	839	zast.pl.	1	186/25	71	839	( 630/1 )	839	zast.pl.	Otec Rakovčák
		71	zast.pl.	2	186/25	71	71	186/25	71	zast.pl.	delto
		46	zast.pl.	3	186/26	46	46	186/26	46	zast.pl.	delto
		102	zast.pl.	4	186/27	102	102	186/27	102	zast.pl.	delto
		91	zast.pl.	5	186/28	91	91	186/28	91	zast.pl.	delto
		79	zast.pl.	6	186/29	79	79	186/29	79	zast.pl.	delto
		69	zast.pl.	7	186/30	69	69	186/30	69	zast.pl.	delto
		69	zast.pl.	8	186/31	69	69	186/31	69	zast.pl.	delto
		74	zast.pl.	9	186/32	74	74	186/32	74	zast.pl.	delto
		95	zast.pl.	10	186/33	95	95	186/33	95	zast.pl.	delto
		48	zast.pl.	11	186/34	48	48	186/34	48	zast.pl.	delto
		79	zast.pl.	12	186/35	79	79	186/35	79	zast.pl.	delto
		26	zast.pl.	13	186/36	26	26	186/36	26	zast.pl.	delto
		19	vodna pl.	14	193/2	19	19	193/2	19	vodna pl.	delto
Spolu:		1		15	0283	1707	1707		1	0283	
		186/1	1561	zast.p.				Stav podľa registra C KN			ako stavu právnom
					186/25			186/25		zast.pl.	delto
					186/26			186/26		zast.pl.	delto
					186/27			186/27		zast.pl.	delto
					186/28			186/28		zast.pl.	delto
					186/29			186/29		zast.pl.	delto
					186/30			186/30		zast.pl.	delto
					186/31			186/31		zast.pl.	delto
					186/32			186/32		zast.pl.	delto
					186/33			186/33		zast.pl.	delto
					186/36			186/36		zast.pl.	delto
	186/3	1405	zast.p.								Doterajší
					186/34			186/34		zast.pl.	delto
					186/35			186/35		zast.pl.	delto
	193	1997	vodna pl.					186/37		zast.pl.	Doterajší
					193/1			193/1		vodna pl.	Doterajší
					193/2			193/2		vodna pl.	ako stavu právnom
Spolu:					4963					4963	

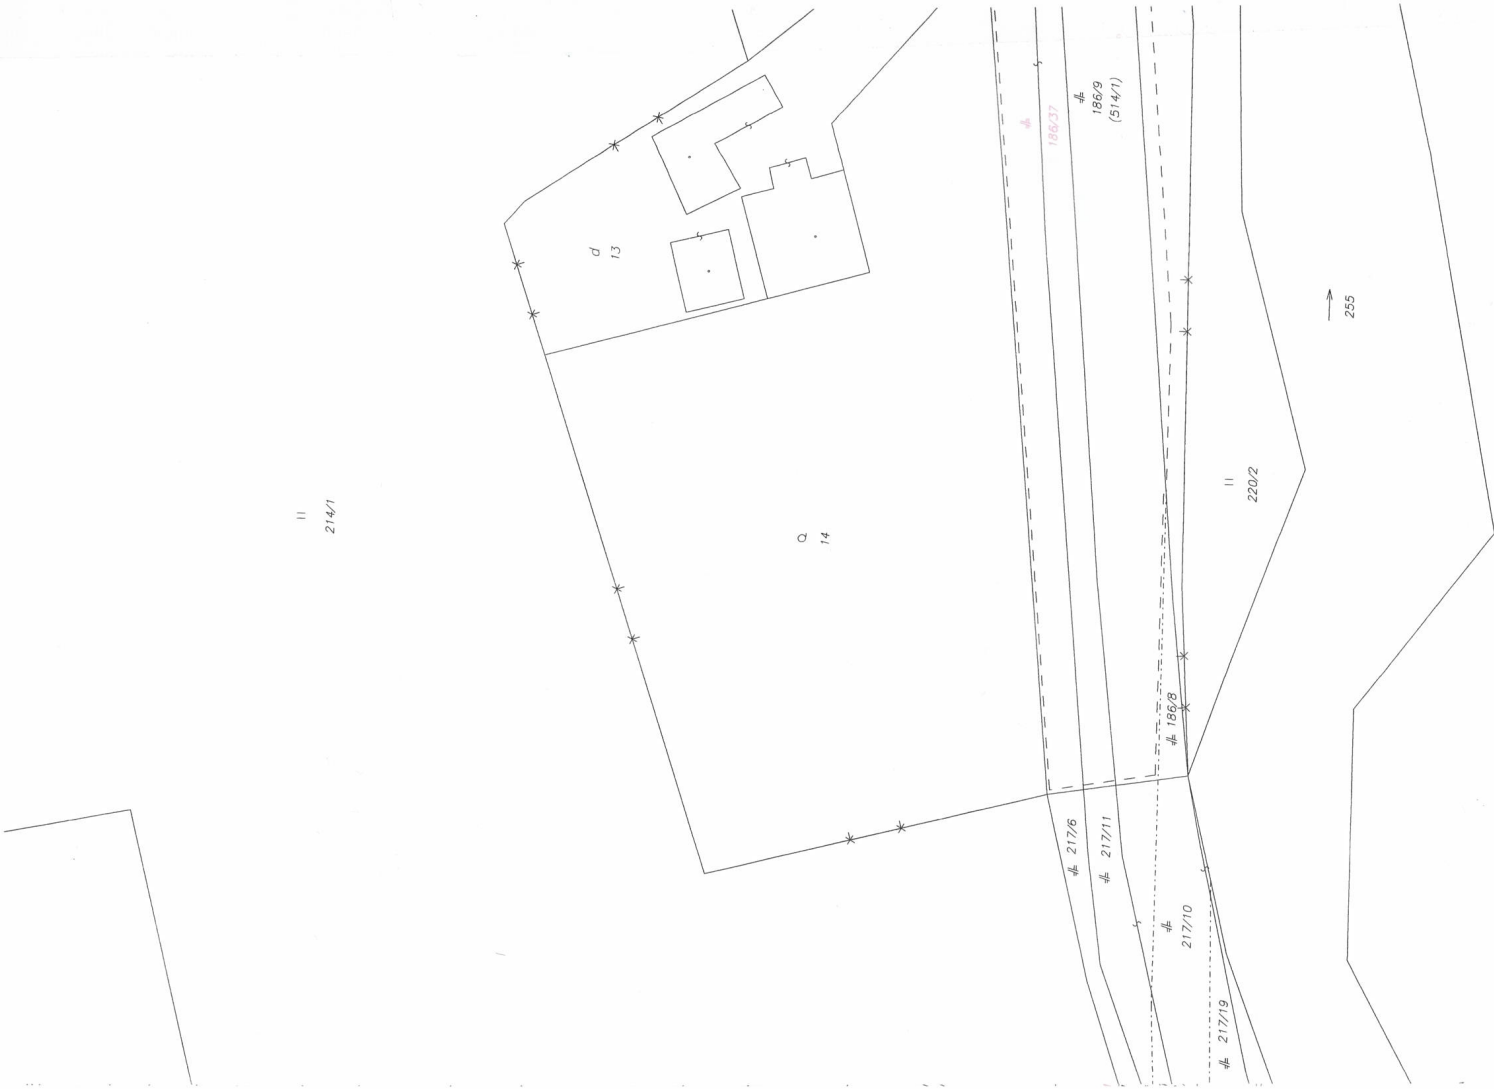

Legenda: kód spôsobu využitia 22 Pozemok, na ktorom je postavená inžinierska stavba – cestná, miestna a účelová komunikácia, lesná cesta, poľná cesta, chodník, nekyté parkovisko a ich súčasť  
 11 Vodný tok (priradený) – rieka, potok, umelý – kandi, náhon a inej